


Схема расположения публичного сервитута для эксплуатации объекта: ВЛ-0,4 кВ №1 от КТП №378 по ВЛ 10 кВ №707

План границ

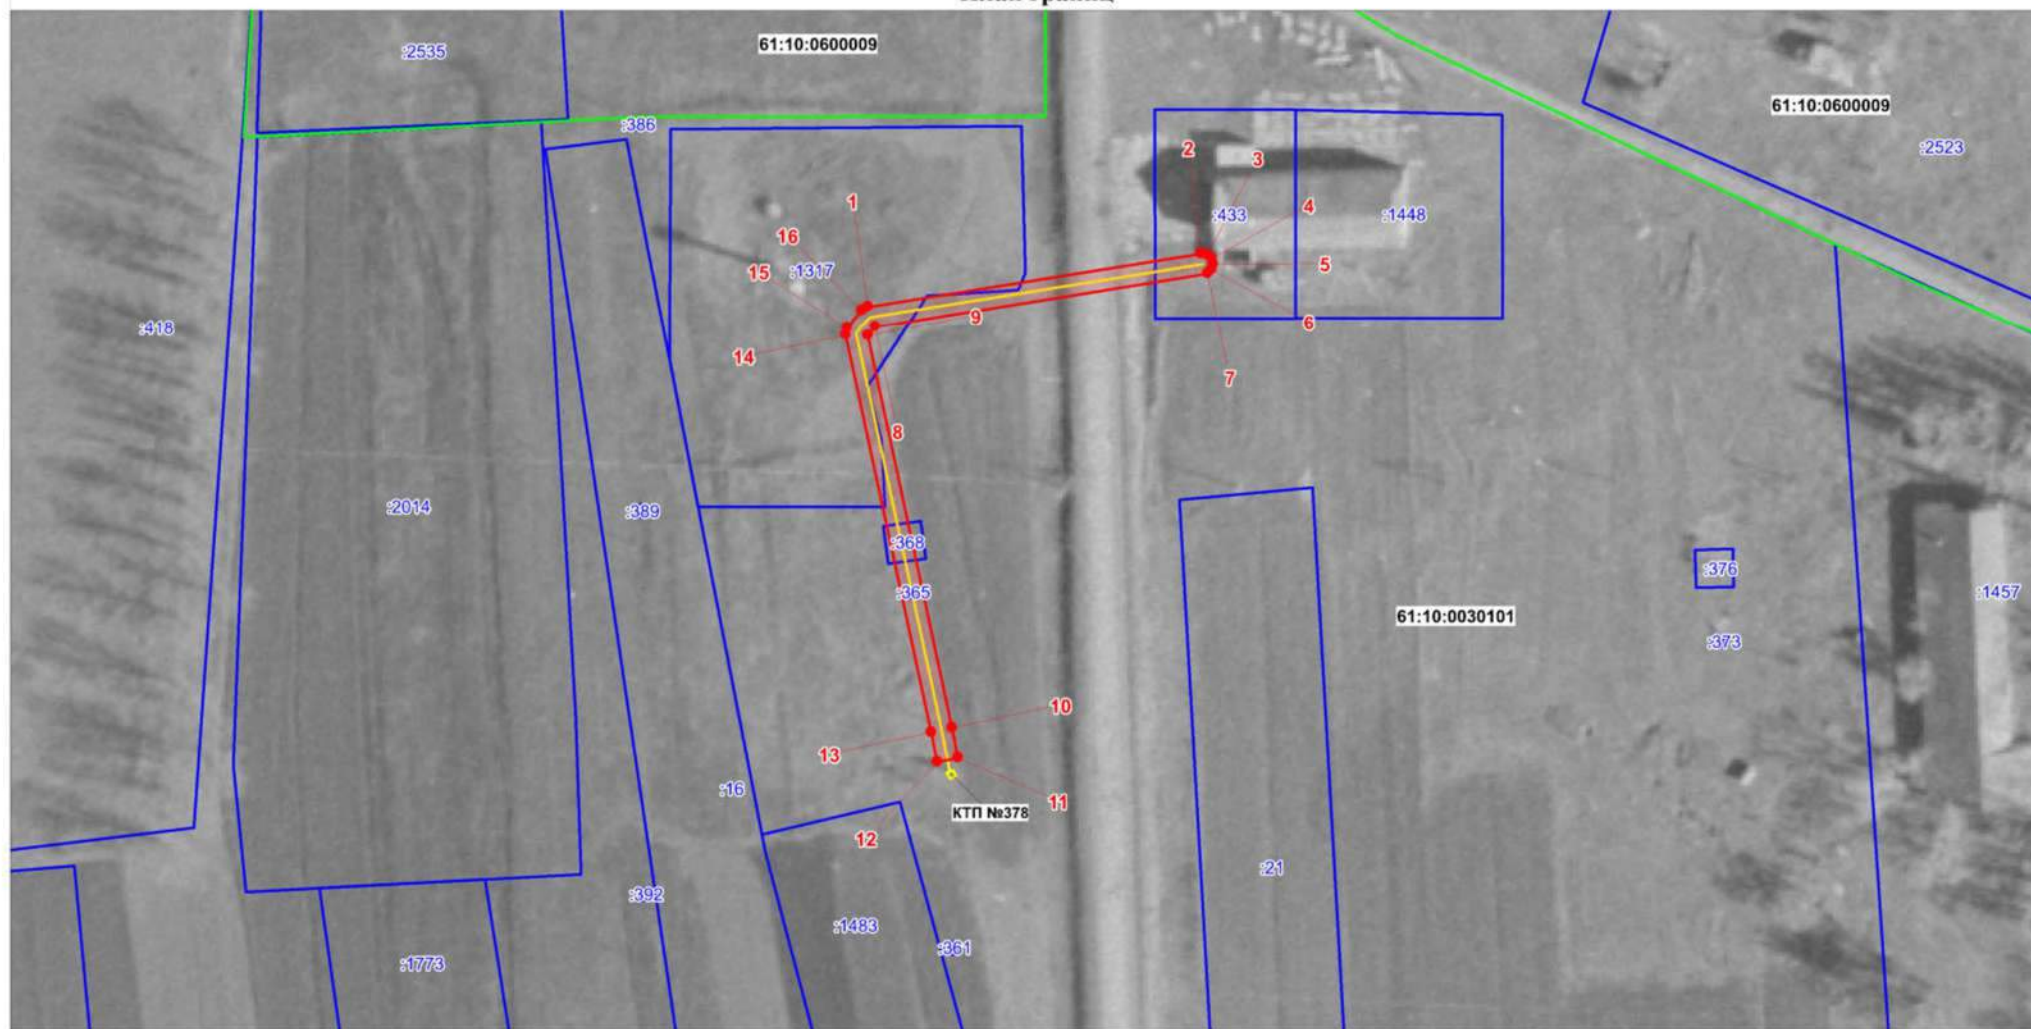

Используемые условные знаки и обозначения

Масштаб 1:1000

- | | |
|---------------|---|
| | - граница, устанавливаемого публичного сервитута |
| | - ось линии электропередачи, КТП |
| | - граница земельных участков |
| | - граница кадастровых кварталов |
| | - характерная точка границы устанавливаемого публичного сервитута |
| 61:08:0070133 | - обозначение кадастровых кварталов |
| 1 | - обозначение земельных участков |
| КТП | - комплектная трансформаторная подстанция |