


План границ

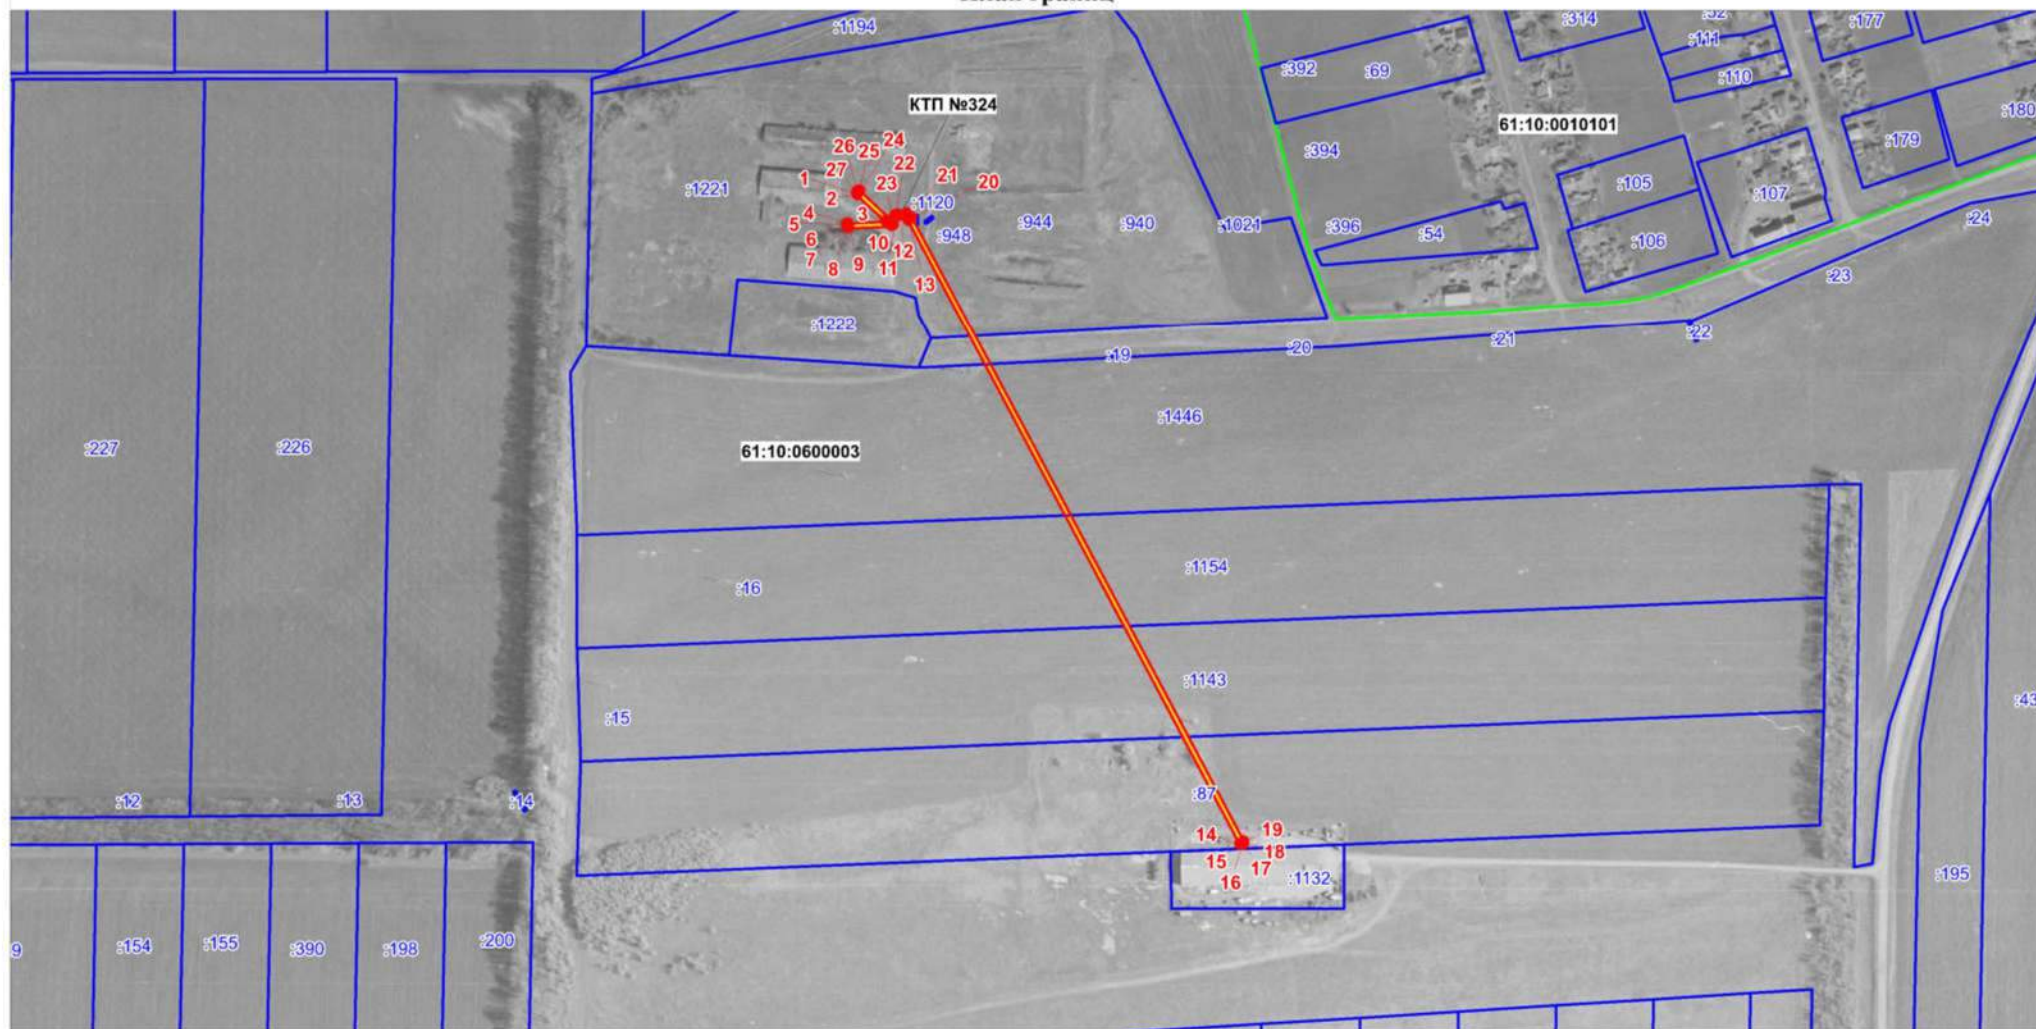

Используемые условные знаки и обозначения

Масштаб 1:4000



- граница, устанавливаемого публичного сервитута
- ось линии электропередачи, КТП
- граница земельных участков
- граница кадастровых кварталов
- характерная точка границы устанавливаемого публичного сервитута
- обозначение кадастровых кварталов
- обозначение земельных участков
- комплектная трансформаторная подстанция

61:08:0070133

1

КТП